


Theater am Neumarkt, Zürich  
Ausführung diverse Etappen


In verschiedenen Etappen wurden Konzepte für die Sanierung einiger Teilbereiche des Theaters erarbeitet.

In der ersten Etappe wurde das Foyer, für den Barbetrieb während der Pausen, nach feuerpolizeilichen Anforderungen saniert und erneuert.

Text- und Titel der Theaterstücke und Produktionen wurden, zusammen mit Felix Müller und Claudia Wildermuth als Grafiker, als Spuren einer Spielzeit auf die Wände des Treppenhauses aufgetragen. Beginnend im Erdgeschoss führte dies den Besucher ins Theatergeschoss.

In einer zweiten Etappe wurde ein Konzept für einen neuen Windfang, sowie die Kasse erarbeitet, wobei vorerst nur ein Teil umgesetzt worden ist. (Windfang)

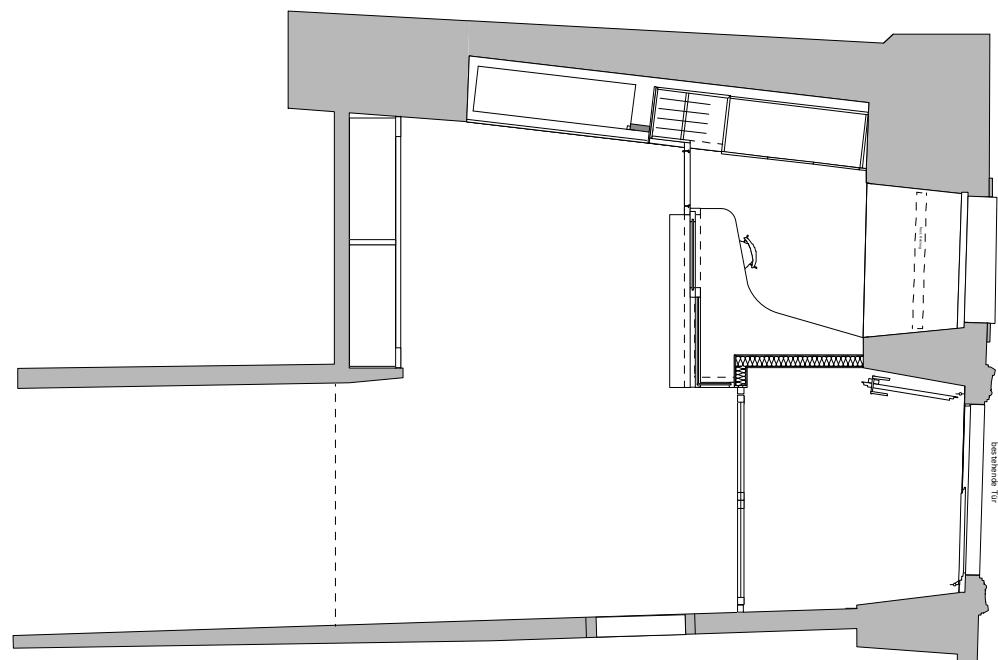

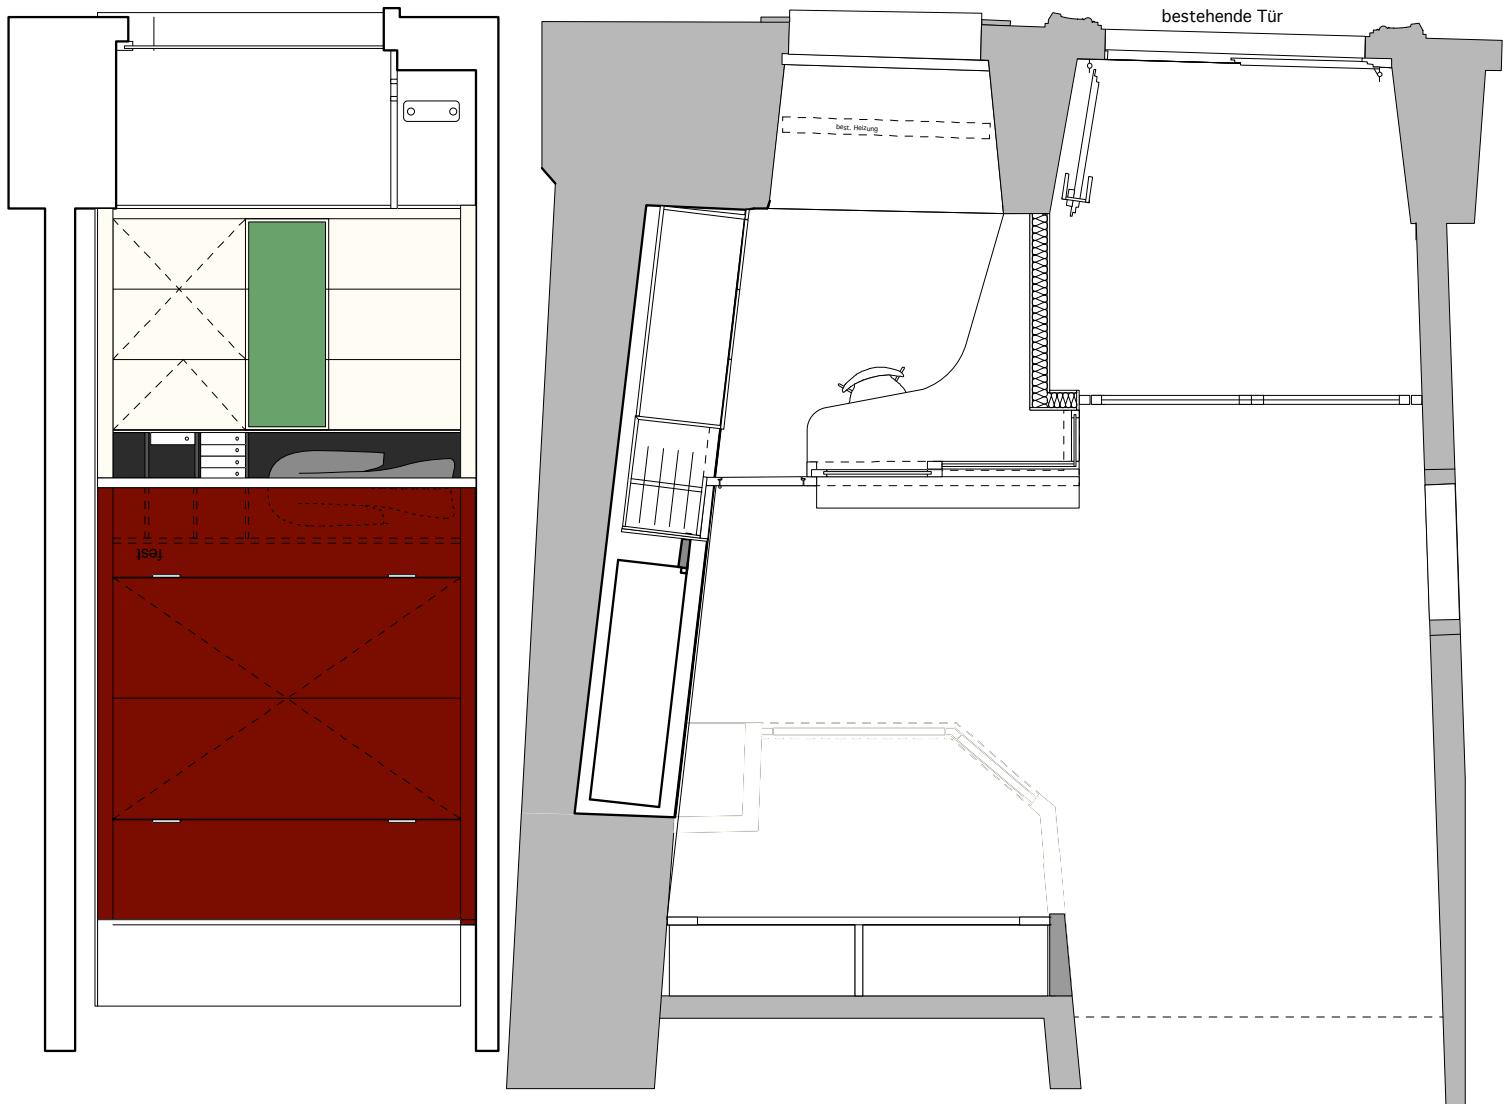

Rolli für Ticketdrucker:  
 Schreiner od. ev. ab Stange  
 (als Variante kann man sich einen  
 Schwenkarm unter der Arbeitsfläche  
 vorstellen, worauf der Drucker steht.)

